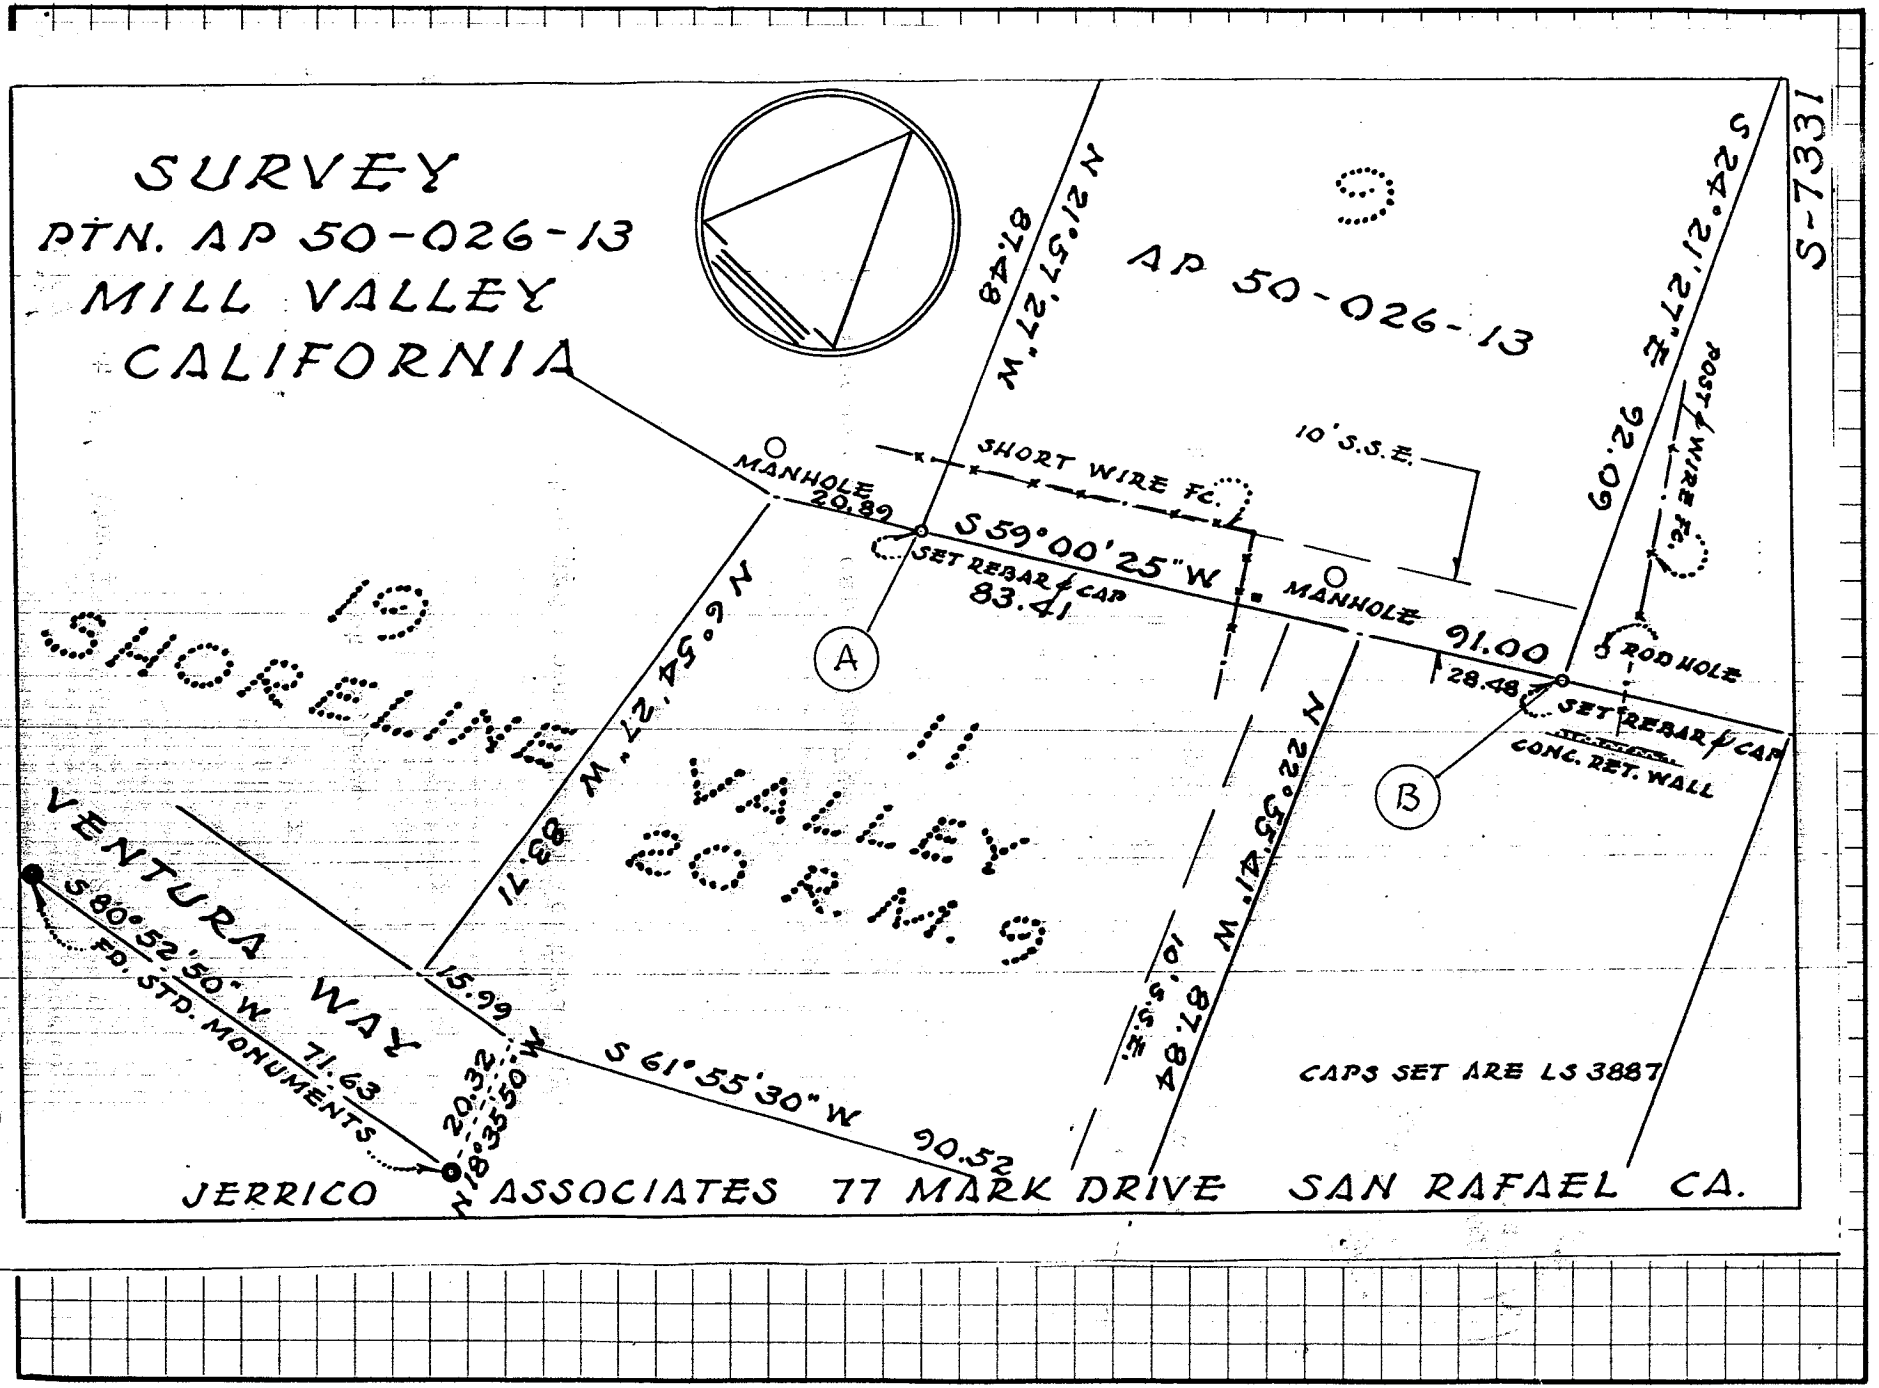
SURVEY
PTN. AP 50-026-13
MILL VALLEY
CALIFORNIA
AP 50-026-13
S-7331
87.48
M.12.57.12 N
60.26
N.12.27.E
S.24.12.42.S
POST & WIRE FC.
10' S.S.E.
SHORT WIRE FC.
MANHOLE
20.89
S 59°00'25"W
SET REBAR & CAP
83.41
MANHOLE
91.00
28.48
ROD HOLE
SET REBAR & CAP
CONC. RET. WALL
A
B
10 SHORELINE
11 VALLEY OAKS
VENTURA WAY
M.12.57.27 W
83.71
15.99
S 80°52'50"W 71.63
FD. STD. MONUMENTS
20.32
N 18°35'50" W
S 61°55'30" W 90.52
M.12.55.22 W
87.84
10' S.S.E.
CAPS SET ARE LS 3887
JERRICO ASSOCIATES 77 MARK DRIVE SAN RAFAEL CA.